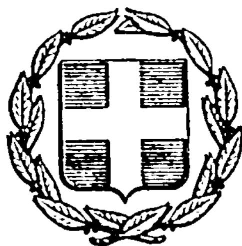


ΕΦΗΜΕΡΙΣ ΤΗΣ ΚΥΒΕΡΝΗΣΕΩΣ
ΤΗΣ ΕΛΛΗΝΙΚΗΣ ΔΗΜΟΚΡΑΤΙΑΣ

ΕΝ ΑΘΗΝΑΙΣ ΤΗ 7 ΙΟΥΛΙΟΥ 1977 | ΤΕΥΧΟΣ ΤΕΤΑΡΤΟΝ | ΑΡΙΘΜΟΣ ΦΥΛΛΟΥ 222

ΠΕΡΙΕΧΟΜΕΝΑ

ΑΠΑΛΛΟΤΡΙΩΣΕΙΣ

ΑΠΟΦΑΣΕΙΣ

Περὶ ἐπικυρώσεως πρακτικοῦ καθορισμοῦ ὁρίων αἰγιαλοῦ καὶ παραλίας εἰς θέσιν «Ψαθόλακα» περιφερείας Κοινότητος Ἁγίου Ἠλία, Νομοῦ Ἠλείας. 1

Περὶ ἐπικυρώσεως ἐκθέσεως καὶ διαγράμματος καθορισμοῦ ὁριογραμμῶν αἰγιαλοῦ καὶ παραλίας περιοχῆς ΚΙΟΥΤΣΟΥΚ ΟΡΜΑΝ Ν. Καβάλας. 2

ΑΠΑΛΛΟΤΡΙΩΣΕΙΣ

ΑΠΟΦΑΣΕΙΣ

Ἀριθ. 5983 (1)

Περὶ ἐπικυρώσεως πρακτικοῦ καθορισμοῦ ὁρίων αἰγιαλοῦ καὶ παραλίας εἰς θέσιν «Ψαθόλακα» περιφερείας Κοινότητος Ἁγίου Ἠλία, Νομοῦ Ἠλείας.

Ο ΝΟΜΑΡΧΗΣ ΗΛΕΙΑΣ

Ἔχοντες ὑπ' ὄψει :

1. Τὰς διατάξεις τοῦ ἄρθρου 2 καὶ 3 τοῦ Α.Ν. 2344/1940 «περὶ αἰγιαλοῦ καὶ παραλίας».

2. Τὰς διατάξεις τοῦ ἄρθρου 5 τοῦ Α.Ν. 263/68 περὶ τροποποιήσεως καὶ συμπληρώσεως τῶν διατάξεων» περὶ Δημοσίων Κτημάτων».

3. Τὸ ἀπὸ 9.8.76 πρακτικὸν τῆ Ἐπιτροπῆς τοῦ ἄρθρου 5 τοῦ Α.Ν. 263/1968 καθορισμοῦ ὁρίων αἰγιαλοῦ καὶ παραλίας εἰς θέσιν «Ψαθόλακα» Ἁγίου Ἠλία περιφερείας Κοινότητος Ἁγίου Ἠλία τοῦ Νομοῦ Ἠλείας.

4. Τὴν ὑπ' ἀριθ. Λ. 22505/28.8.75 ἀπόφασιν τῆς Νομαρχίας Ἠλείας.

5. Τὴν ὑπ' ἀριθ. Φ.187.2/245/77 ἀριθ. σχεδ. 835/14.5.77 σύμφωνον γνώμη τοῦ Ἀρχηγείου Ναυτικοῦ, ἀποφασίζομεν :

Ἐπικυροῦμεν τὸ ἀπὸ 9.8.1976 πρακτικὸν τῆς κατ'. ἄρθρον 5 τοῦ Α.Ν. 263/68 Ἐπιτροπῆς καθορισμοῦ ὁρίων αἰγιαλοῦ καὶ παραλίας εἰς θέσιν «Ψαθόλακα «περιφερείας Κοινότητος Ἁγίου Ἠλία, ὡς καὶ τὸ συνοδεῦον τοῦτο ἀπὸ 2.11.1970 τοπογραφικὸν διάγραμμα 1 : 1000 θεωρηθὲν τὴν 24.6.1976 ὑπὸ τοῦ Νομομηχανικοῦ Ὑπουργείου Οἰκονομικῶν Γρηγορίου Ι. Ξηρογιάννη.

Ἡ παροῦσα μετὰ τοῦ διαγράμματος καὶ τοῦ πρακτικοῦ τῆς Ἐπιτροπῆς δημοσιευθήτω διὰ τῆς Ἐφημερίδος τῆς Κυβερνήσεως.

Ἐν Πύργῳ τῇ 2 Ἰουνίου 1977

Ὁ Νομάρχης
ΑΝΔΡΕΑΣ ΝΙΚΟΛΑΟΥ

ΕΚΘΕΣΙΣ

ΕΠΙΤΡΟΠΗΣ ΚΑΘΟΡΙΣΜΟΥ ΟΡΙΩΝ ΑΙΓΙΑΛΟΥ ΚΑΙ ΠΑΡΑΛΙΑΣ ΕΙΣ ΠΕΡΙΟΧΗΝ «ΨΑΘΟΛΑΚΑ» ΚΟΙΝΟΤΗΤΟΣ ΑΓ. ΗΛΙΑ ΝΟΜΟΥ ΗΛΕΙΑΣ

Ἐν Πύργῳ σήμερον τὴν 6ην τοῦ μηνὸς Ἰουλίου τοῦ ἔτους 1976 ἡ κατὰ Νόμον Ἐπιτροπὴ καθορισμοῦ ὁρίων Αἰγιαλοῦ καὶ Παραλίας περιφερείας Οἰκονομικῆς Ἐφορίας Ἠλείας, συσταθεῖσα ἐν συνεχείᾳ τοῦ ὑπ' ἀριθ. Φ. 187.2/354/73/24.9.1973 ἐγγράφου τοῦ Ἀρχηγείου Ναυτικοῦ διὰ τοῦ ὑπ' ἀριθ. 7372/30.6.76 ἐγγράφου τῆς Οἰκονομικῆς Ἐφορίας Ἠλείας καὶ ἀποτελουμένη ἐκ τῶν :

1. Πέτρου Ροδοπούλου Οἰκονομικοῦ Ἐφόρου Ἠλείας ὡς Προέδρου.
2. Νικολάου Οἰκονομάκη Λιμενάρχου Κατακόλου καὶ
3. Γεωργίου Βουγιουκλῆ, Τοπογράφου Μηχανικοῦ παρὰ τῇ Δ/σει Τ.Υ.Ν. Ἠλείας, ὡς μελῶν συνελθοῦσαν ἐν τῷ καταστήματι τῆς Οἰκονομικῆς Ἐφορίας Ἠλείας καὶ λαβοῦσα ὑπ' ὄψιν :

Ι. Τὰς μέχρι τοῦδε ἐνεργείας διὰ τὸ ὑπ' ὄψιν θέμα καὶ
ΙΙ. Τὸ ὑπ' ἀριθ. Φ. 187.2/354/24.9.73 ἔγγραφον τοῦ Ἀρχηγείου Ναυτικοῦ μετὰ τοῦ συνημμένου διαγράμματος ἐφ' οὗ διὰ μολυβδίδος ἔχουσι σημειωθῆ αἱ ὁριογραμμαὶ Αἰγιαλοῦ-Παραλίας καὶ Παλαιοῦ Αἰγιαλοῦ συμφώνως πρὸ τὰς ἀπόψεις τοῦ Ἀρχηγείου Ναυτικοῦ, ἀποφασίζει :

Καθορίζει Α. τὴν ὁριογραμμὴν τοῦ Αἰγιαλοῦ ταυτίζουσαν ταύτην μὲ τὴν διορθωθεῖσαν ὑπὸ τοῦ Ἀρχηγείου Ναυτικοῦ δι' ἐρυθρᾶς μολυβδίδος. Β) Τὴν ὁριογραμμὴν τῆς παραλίας ταυτίζουσαν ταύτην μὲ τὴν σημειωθεῖσαν ὑπὸ τοῦ Ἀρχηγείου Ναυτικοῦ διὰ κιτρίνης μολυβδίδος μὲ τὴν παρατήρησιν ὅτι ἐξαιροῦνται ἐκ τῆς λωρίδος τῆς οὕτω δημιουργουμένης παραλίας τὰ ἐν αὐτῷ περιλαμβανόμενα κτίσματα ἢ τμήματα κτισμάτων συμφώνως τῷ ἄρθρῳ 5 καὶ Ι.Α.Ν. 2344/30 καὶ γνωμοδοτήσει Ν.Σ.Κ. 630/1964 καὶ Γ.) Τὴν ὁριογραμμὴν τοῦ παλαιοῦ Αἰγιαλοῦ ταυτίζουσαν ταύτην μὲ τὴν ὑποδειχθεῖσαν τοιαύτην ὑπὸ τοῦ Ἀρχαγείου Ναυτικοῦ διὰ κυανῆς μολυβδίδος.

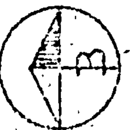
Ὁ Πρόεδρος
ΠΕΤΡΟΣ ΡΟΔΟΠΟΥΛΟΣ

Τὰ Μέλη
ΝΙΚ. ΟΙΚΟΝΟΜΑΚΗΣ ΓΕΩΡΓ. ΒΟΥΓΙΟΥΚΛΗΣ

ΤΟΠΟΓ

ΙΔΙΟΚΤΗΣΙΑΣ ΕΛΛΗΝ
ΚΟΙΝΟΤΗΤΟΣ ΑΓ. ΗΛΙ
ΞΕΝΟΝΟΧΕΙΟΥ ΜΙΡΑΙ

ΥΠΟΥΡΓΕΙΟΝ ΟΙΚΟΝΟΜΙΚΩΝ
ΓΕΝ. Δ/ΝΣΙΣ ΦΟΡΟΛΟΓΙΑΣ
Δ/ΝΣΙΣ ΔΗΜΟΣ. ΚΤΗΜΑΤΩΝ
ΤΕΧΝΙΚΗ ΥΠΗΡΕΣΙΑ



+300
+200
+200
Ο.10

ΣΥΛΛΟΓΟΣ ΦΙΛΩΝ
ΤΗΣ ΠΑΡΑΛΙΑΣ

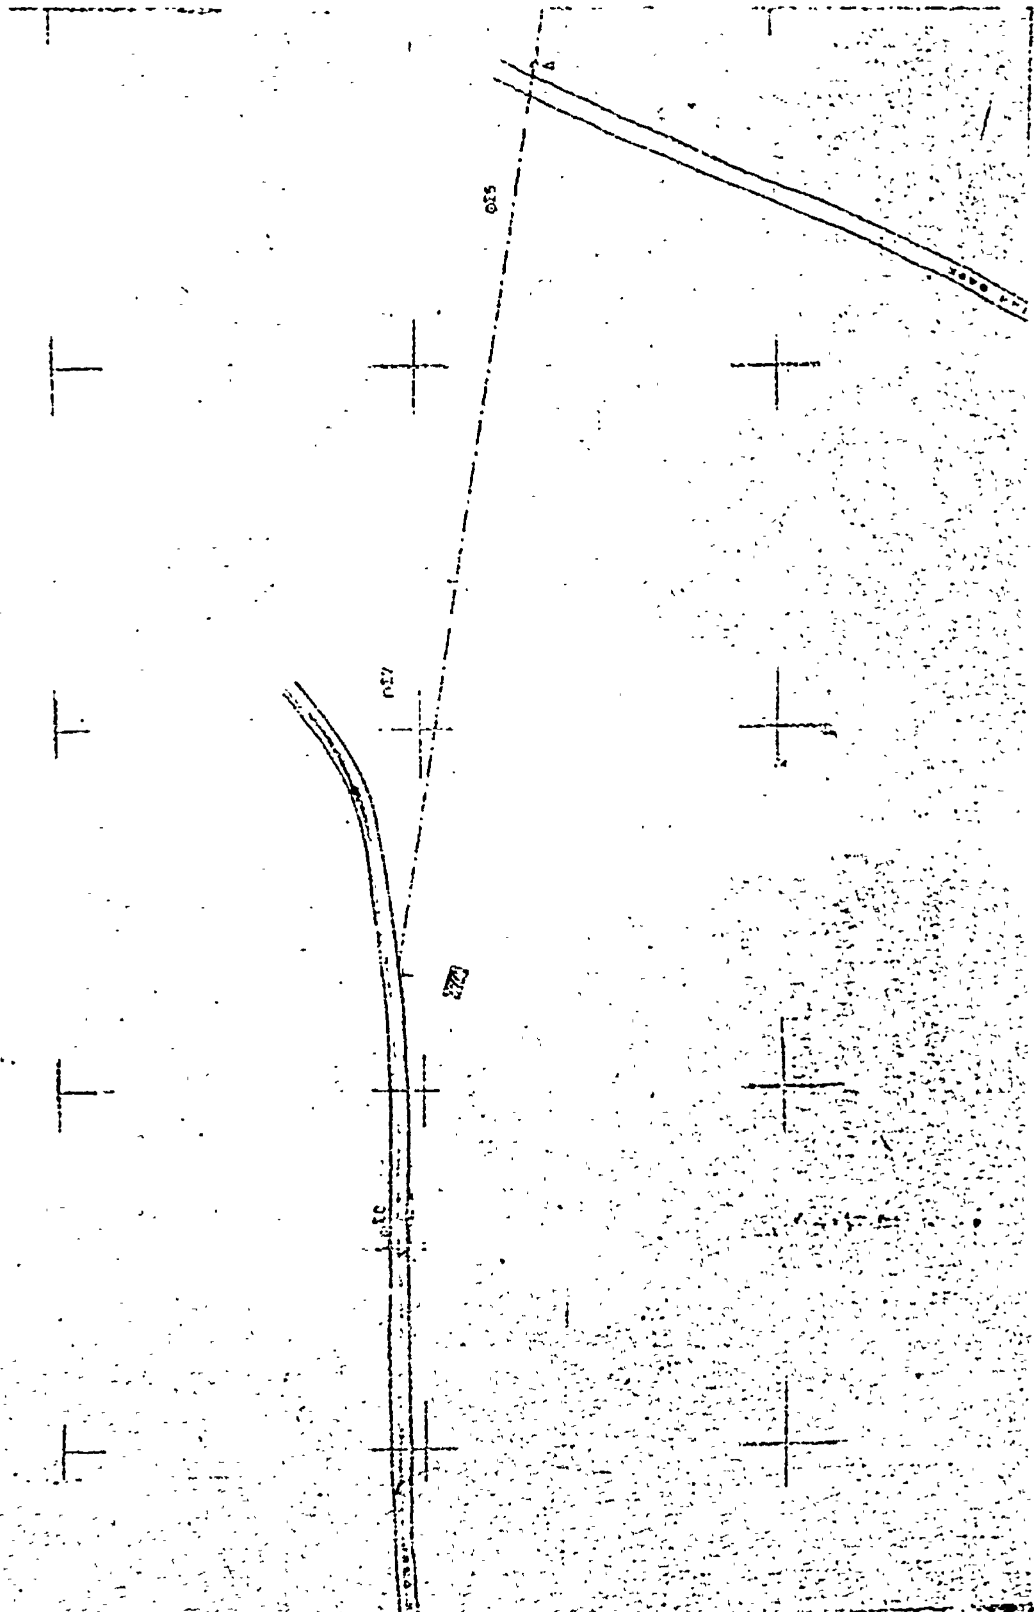
ΡΑΦΙΚΟΝ ΔΙΑΓΡΑΜΜΑ

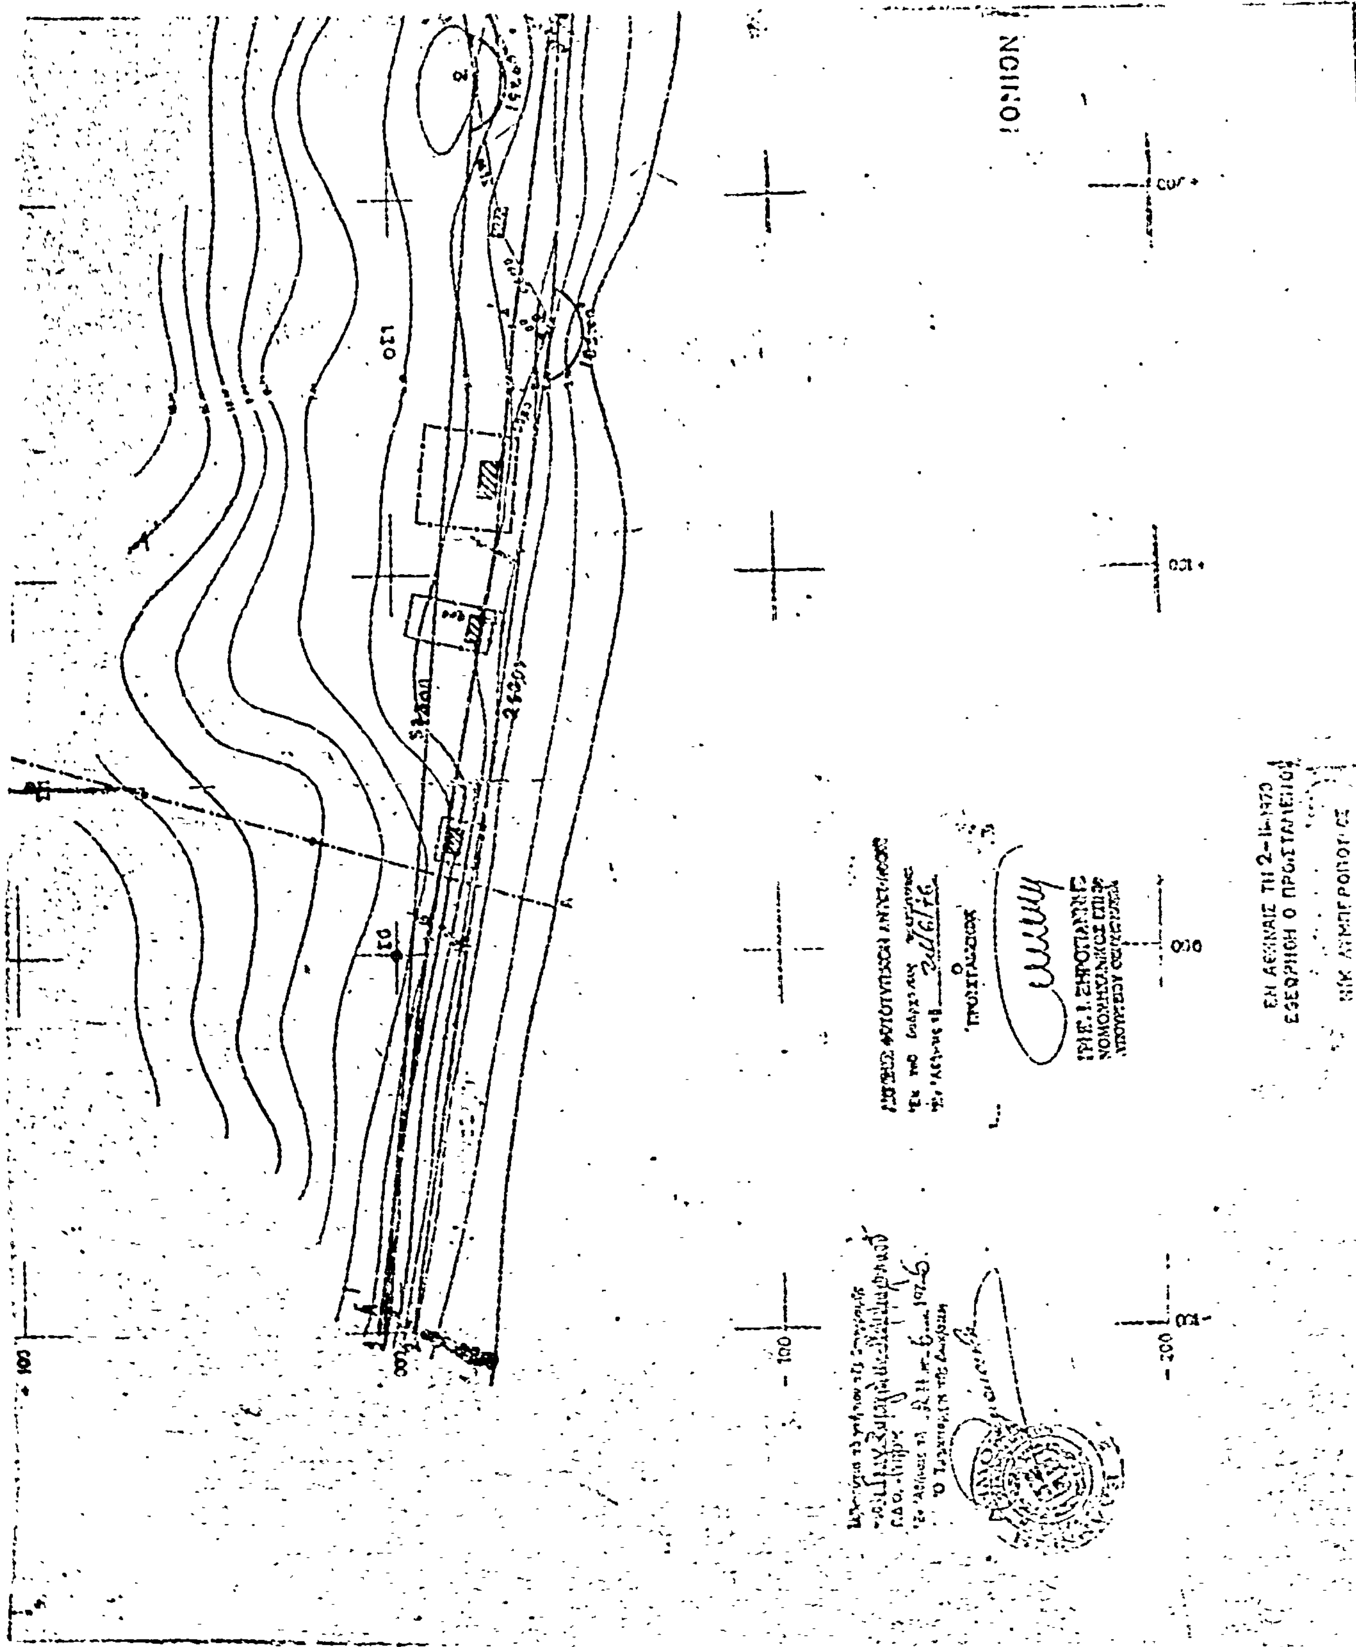
ΔΗΜΟΣΙΟΥ Λ.Β.Κ. 257 ΕΙΣ ΘΕΣΙΝ ΨΑΘΟΛΑΚΚΑ.

ΤΟΥ ΝΟΜΟΥ ΗΛΕΙΑΣ ΚΕΙΜΕΝΟΝ ΒΟΡΕΙΩΣ ΤΟΥΡΙΣΤΙΚΟΥ

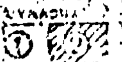
ΑΡΕ

ΚΛΙΜΑΞ 1:1000




ΙΟΝΙΟΝ

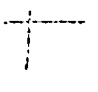
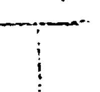
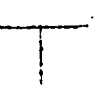
ΥΠΟΥΡΓΕΙΟΝ ΟΙΚΟΝΟΜΙΚΩΝ
ΓΕΝ. Δ/ΝΣΙΣ ΦΟΡΟΛΟΓΙΑΣ
Δ/ΝΣΙΣ ΔΗΜΟΣ. ΚΤΗΜΑΤΩΝ
ΤΕΧΝΙΚΗ ΥΠΗΡΕΣΙΑ

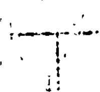
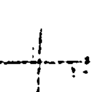
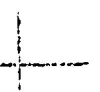
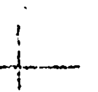


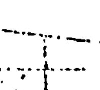
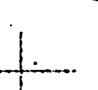
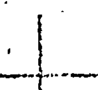
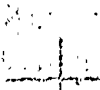
ΤΟΠΟΓΡΑΦΙΚΟΝ ΔΙΑΓΡΑΜΜΑ

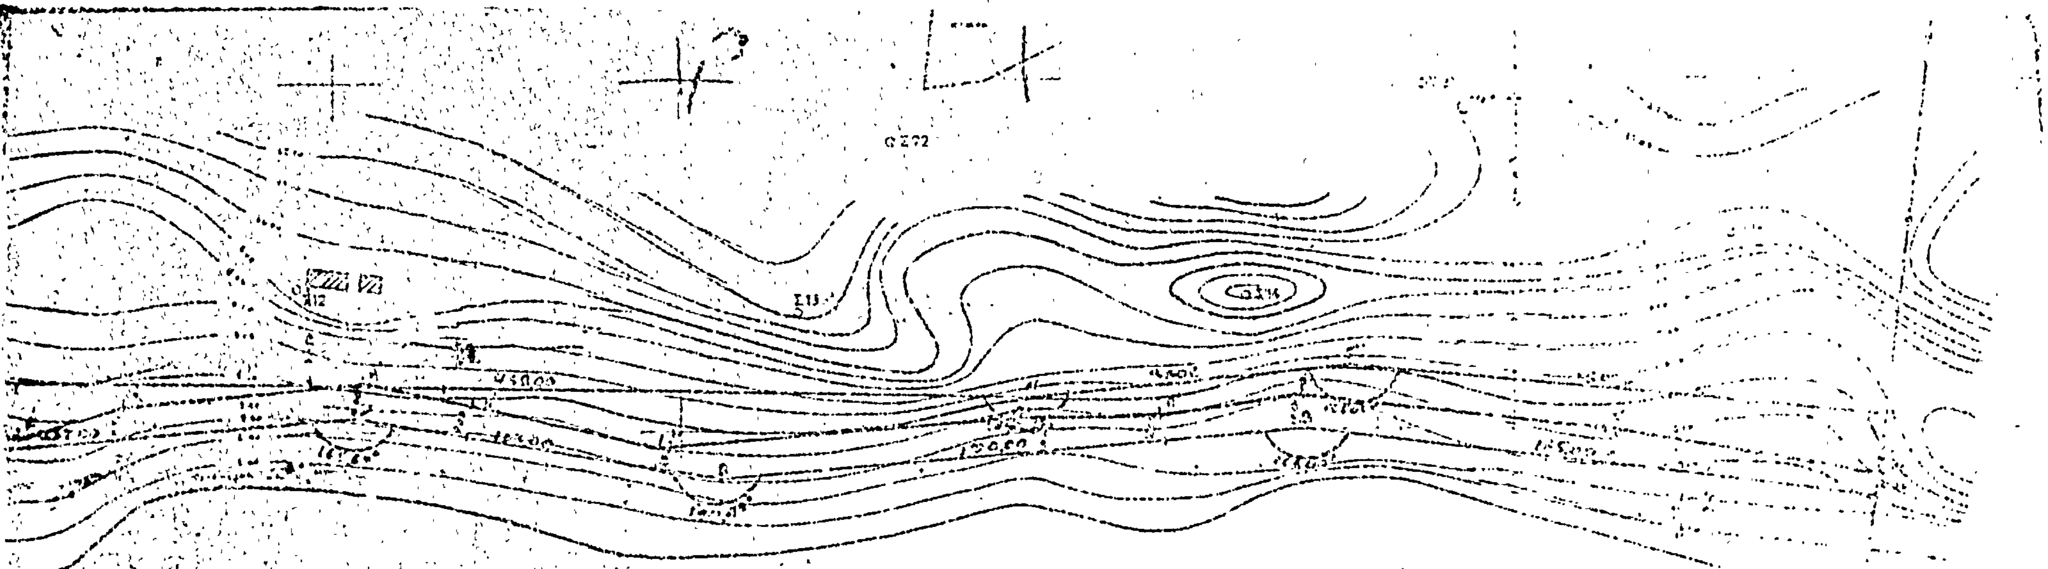
ΙΔΙΟΚΤΗΣΙΑΣ ΕΛΛΗΝ. ΔΗΜΟΣ. Α.Β.Κ. 357 ΕΙΣ ΘΕΣΙΝ "ΨΑΘΟΛΑ" ΚΟΙ-
ΝΟΤΗΤΟΣ ΑΓ. ΗΛΙΑ ΤΟΥ ΝΟΜΟΥ ΗΛΕΙΑΣ ΚΕΙΜΕΝΟΝ ΒΟΡΕΙΩΣ
ΤΟΥ ΞΕΝΟΔΟΧΕΙΟΥ ΜΙΡΑΜΑΡΕ

ΚΛΙΜΑΞ

ΙΟΝΙΟΝ ΠΕΛΑΓΟΣ

ΣΤΟΙΧΕΙΑ ΠΛΑΙΣΙΟΥ ΑΙΓΙΑΛΟΥ

ΠΛΕΥΡΑΙ

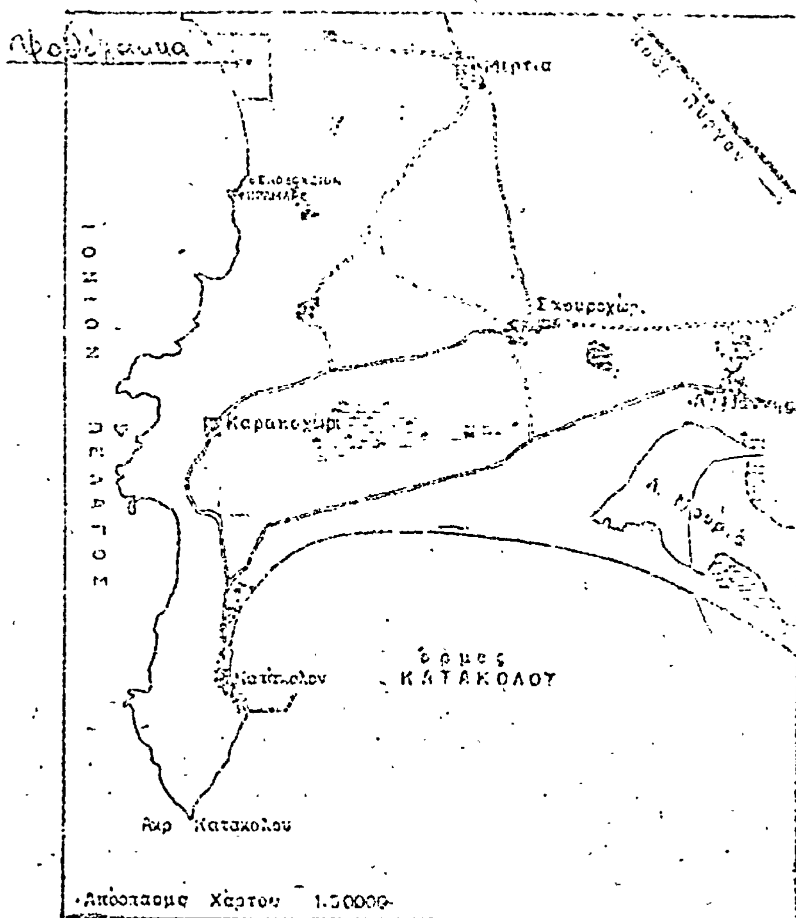
ΓΩΝΙΑΙ

ΣΤΟΙΧΕΙΑ

ΠΛΕΥΡΑΙ

ΥΠΟΜΝΗΜΑ

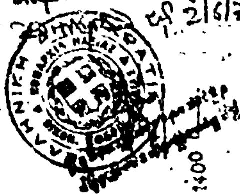
1. ΕΜΒΑΔΟΝ ΑΚΙΝΗΤΟΥ ΑΒΓΔΕΖΑ =360 578,00 M²
2. Η ΣΧΕΔΙΑΣΙΣ ΤΩΝ ΟΙΚΩΝ ΕΝΤΟΣ ΤΩΝ ΠΕΡΙΦΡΑΞΕΩΝ ΕΓΕΝΕΤΟ ΕΝΔΕΙΚΤΙΚΩΣ
3. Η ΕΜΒΑΔΟΜΕΤΡΗΣΙΣ ΕΓΕΝΕΤΟ ΔΙΑ ΠΟΛΙΚΟΥ ΕΜΒΑΔΟΜΕΤΡΟΥ
4. Η ΑΝΩΤΕΡΩ ΑΠΟΤΥΠΩΣΙΣ ΕΞΕΤΕΛΕΣΘΗ ΒΑΣΕΙ ΤΗΣ ΥΠ' ΑΡΙΘ Η385/31-8-1970 ΔΙ/ΣΕΩΣ ΤΟΥ ΥΠΟΥΡΓ ΟΙΚΟΝ ΠΑΡΑΛΛΗΛΩΣ ΔΕ ΣΥΝΕΤΑΓΗ ΣΧΕΤΙΚΗ ΤΕΧΝΙΚΗ ΕΚΘΕΣΙΣ
5. Τὸ πλάτος τῶν ὁριοθετημένων ὁδῶν [illegible]



ΠΕΡΙΟΧΗ ΜΙΡΑΝΑΙΣ

Ἐθεωρήθη ἡ ἐπικύρωσις
[illegible] τῇ 2/6/77
Ο ΝΟΜΑΡΧΗΣ ΗΛΕΙΑΣ
ΑΝΔΡΕΑΣ ΝΙΚΟΛΑΟΥ

[illegible] τῇ 2/6/77



ΑΘΗΝΑΙ - ΟΚΤΩΒΡΙΟΣ 1970
ΟΙ ΣΥΝΤΑΞΑΝΤΕΣ

ΔΗΜ. ΦΩΤΟΠΟΥΛΟΣ	ΓΕΩΡΓ. ΠΡΟΤΣΙΛΙΔΗΣ
ΤΟΠ. ΜΗΧΑΝΙΚΟΣ Ε.Μ.Π.	ΒΟΗΘ. ΤΟΠΟΓΡΑΦΟΣ

Ἀριθ. Τ.55778 (2)

Περὶ ἐπικυρώσεως ἐκθέσεως καὶ διαγράμματος καθορισμοῦ οριογραμμῶν αἰγιαλοῦ καὶ παραλίας περιοχῆς ΚΙΟΥΤΣΟΥΚ ΟΡΜΑΝ Ν. Καβάλας.

Ο ΝΟΜΑΡΧΗΣ ΚΑΒΑΛΑΣ

Ἔχοντας ὑπόψη :

1. Τὸν Α.Ν. 2344/1940 «περὶ αἰγιαλοῦ καὶ παραλίας».
2. Τὸν Α.Ν. 1540/1938 «περὶ τροποποιήσεως καὶ συμπληρώσεως τῆς περὶ διοικήσεως τῶν δημοσίων κτημάτων νομοθεσίας».
3. Τὸν Α.Ν. 1539/1940 «περὶ προστασίας τῶν δημοσίων κτημάτων».
4. Τὸν Α.Ν. 263/1968 «περὶ τροποποιήσεως καὶ συμπληρώσεως τῶν διατάξεων περὶ δημοσίων κτημάτων».
5. Τὸν Νόμο 3200/1955 «περὶ διοικητικῆς ἀποκεντρώσεως ὅπως συμπληρώθηκε ἀπὸ τὸ Ν. Δ/γμα 532/1970 καὶ τὸ Β. Δ/γμα 712/1970 ποὺ ἐκδόθηκε σὲ ἐκτέλεση τοῦ ἀνωτέρω Δ/τος.
6. Τὴν ἔκθεση καθορισμοῦ τῶν οριογραμμῶν αἰγιαλοῦ καὶ παραλίας ἡμερομ. 26.1.1977 τῆς Ἐπιτροπῆς τοῦ ἄρθρου 5 τοῦ Α.Ν. 263/1968, μὲ τὴν ὁποία καθωρίστηκαν τὰ ὅρια τοῦ αἰγιαλοῦ, τῆς παραλίας καὶ τοῦ παλαιοῦ αἰγιαλοῦ στὴν περιοχὴ ΚΙΟΥΤΣΟΥΚ ΟΡΜΑΝ Ν. Καβάλας καὶ τὸ θεωρημένο ἀπὸ τὸν Δ/ντὴ Τεχν. Ὑπ. Ν. Καβάλας διάγραμμα ποὺ συνοδεύει αὐτὴν στὸ ὁποῖο ἔχει χαραχθῆ μὲ κόκκινη γραμμὴ ἡ οριογραμμὴ τοῦ αἰγιαλοῦ μὲ κίτρινη γραμμὴ ἡ οριογραμμὴ τῆς παραλίας καὶ μὲ μπλὲ γραμμὴ ἡ οριογραμμὴ τοῦ παλαιοῦ αἰγιαλοῦ.
7. Τὴ σύμφωνη γνωμοδότηση τοῦ Ἀρχηγείου Ναυτικοῦ ἀριθμ. Φ. 187.2/508/76/17 Δεκεμβρίου 1976, ἀποφασίζουμε :

Ἐπικυρώνουμε τὴν ἔκθεση καθορισμοῦ τῶν οριογραμμῶν αἰγιαλοῦ καὶ παραλίας καὶ παλαιοῦ αἰγιαλοῦ ἡμερομ. 26.4.1977 τῆς Ἐπιτροπῆς τοῦ ἄρθρου 5 τοῦ Α.Ν. 263/1968 μὲ τὴν ὁποία καθωρίσθηκαν τὰ ὅρια τοῦ αἰγιαλοῦ, τῆς παραλίας καὶ τοῦ παλαιοῦ αἰγιαλοῦ στὴν περιοχὴ ΚΙΟΥΤΣΟΥΚ ΟΡΜΑΝ Ν. Καβάλας καθὼς καὶ τὸ θεωρημένο ἀπὸ τὸν Δ/ντὴ Τεχν. Ὑπηρ. Ν. Καβάλας τοπογραφικὸ διάγραμμα τῆς περιοχῆς ποὺ συνοδεύει τὴν ἔκθεση αὐτή.

Ἡ παροῦσα ἀπόφαση μὲ ἔκθεση τῆς Ἐπιτροπῆς καὶ γιάγραμμα νὰ δημοσιευθεῖ στὴν Ἐφημερίδα τῆς Κυβερνήσεως.

Καβάλα, 21 Μαΐου 1977

Ὁ Νομάρχης
ΔΗΜ. ΚΙΟΥΡΤΣΗΣ

ΕΚΘΕΣΗ
ΕΠΙΤΡΟΠΗΣ ΚΑΘΟΡΙΣΜΟΥ ΟΡΙΩΝ
ΑΙΓΙΑΛΟΥ ΚΑΙ ΠΑΡΑΛΙΑΣ

Σήμερα στὶς 26 Ἀπριλίου 1977 συνῆλθε στὴν Καβάλα ἡ Ἐπιτροπὴ καθορισμοῦ τῶν ορίων τοῦ αἰγιαλοῦ ὅπως καθωρίσθηκε αὐτὴ μὲ ἀπόφαση τοῦ Νομάρχου Καβάλας ἀριθμ. 5454/16.3.1968 ποὺ ἐκδόθηκε σύμφωνα μὲ τὶς διατάξεις τοῦ ἄρθρου 5 τοῦ Α.Ν. 263/1968.

Ἡ Ἐπιτροπὴ αὐτὴ ποὺ ἀποτελεῖται ἀπὸ τοὺς :

1. Σπυρίδωνα Γκοβόσδη, Οἰκονομικὸ Ἔφορα Καβάλας
2. Ἀναστάσιο Χρυσανίδη, Δ/ντὴ Τεχν. Ὑπηρεσιῶν Ν. Καβάλας
3. Ἐμμ. Φαρούπο, Λιμενάρχη Καβάλας, ἀφοῦ ἔκαμε αὐτοψία γιὰ τὸν καθορισμὸ τῶν ορίων τοῦ αἰγιαλοῦ καὶ τῆς παραλίας στὴν περιοχὴ «ΚΙΟΥΤΣΟΥΚ - ΟΡΜΑΝ» Καβάλας καὶ ἀφοῦ ἔλαβε ὑπόψη :

1. Τὴν Δ/γὴ τοῦ Ὑπουργείου Οἰκονομικῶν ἀριθμ. Δ. 3771/103/2.4.75.
2. Τὶς γνωμοδοτήσεις τοῦ Ἀρχηγείου Ναυτικοῦ ἀριθμ. Φ. 187.2/304/72/26 Ἰουλίου 1972 καὶ 187.2/508/76/17.12.1976.
3. Τὸ σχετικὸ τοπογραφικὸ καὶ ὑψομετρικὸ διάγραμμα τῆς ἀνωτέρω περιοχῆς τῆς Τεχνικῆς Ὑπηρεσίας τῆς Δ/νσεως Δημοσίων Κτημάτων τοῦ Ὑπουργείου Οἰκονομικῶν.
4. Τὶς διατάξεις τοῦ Α.Ν. 2344/1940 σύμφωνα μὲ τὶς ὁποῖες ὁ καθορισμὸς τῆς οριογραμμῆς τοῦ αἰγιαλοῦ γίνεται ἐπὶ τοπογραφικοῦ καὶ ὑψομετρικοῦ διαγράμματος πάνω στὸ ὁποῖο χαράσσεται κόκκινη γραμμὴ γιὰ τὴν οριογραμμὴ τοῦ αἰγιαλοῦ, κιτρίνη γιὰ τὴν οριογραμμὴ τῆς παραλίας καὶ σὲ περίπτωση ποὺ ἔχουν γίνει προσχώσεις στὴν περιοχὴ καὶ φαίνεται ὅτι ὁ αἰγιαλὸς εἶναι διαφορετικὸς ἀπὸ ἐκεῖνον ποὺ ἦταν παλαιότερα μπορεῖ νὰ καθορισθῆ καὶ παλαιὰ θέση τοῦ αἰγιαλοῦ.
5. Τὸ φύλλο ἀριθ. 34 τοῦ ἀπὸ 11.3.39 ἐγκεκριμένου σχεδίου πόλεως Καβάλας στὸ ὁποῖο φαίνεται ὅτι ἡ ἀκτογραμμὴ σὲ μερικὰ σημεῖα βρισκόταν χαμηλότερα ἀπὸ τὴ σημερινὴ θέση ποὺ φαίνεται στὸ σχεδιάγραμμα καθορισμοῦ αἰγιαλοῦ καὶ παραλίας.

Ἐπίσης στὸ ἴδιο φύλλο τοῦ ἐγκεκριμένου σχεδίου πόλεως φαίνονται ὅλα τὰ κτίσματα ποὺ παρακάμπτονται ἀπὸ τὸν αἰγιαλὸ πρᾶγμα ποὺ ἀποδεικνύει ὅτι αὐτὰ κατασκευάστηκαν τοὐλάχιστον πρὶν ἀπὸ τὸ ἔτος 1939.

6. Τὴ γνωμοδότηση τοῦ Ν.Σ.Κ. ἀριθμ. 1052/70 σύμφωνα μὲ τὴν ὁποία σὲ περίπτωση διαβρώσεως ἤτοι φθορᾶς τῆς ξηρᾶς ἀπὸ τὴ θάλλασσα, καὶ ὅταν αὐτὴ ἡ ἐπέκταση τῆς θαλάσσης πρὸς τὴν ξηρὰ ἀποτελεῖ φυσικὸ γεγονός, ἐφ' ὅσον παρεμποδίζεται κατὰ μόνιμο καὶ διαρκῆ τρόπο ἡ ἀνάβαση τοῦ χειμερίου κύματος εἴτε ἀπὸ κτισμένη οἰκοδομὴ εἴτε ἀπὸ μόνιμα καὶ διαρκῆ ἔργα, πρᾶγμα ποὺ ἐπιδρᾶ κατ' ἀνάγκη στὴν ἀνάβαση τοῦ μεγίστου χειμερίου κύματος καὶ τὴν οριογραμμὴ τοῦ αἰγιαλοῦ, δὲν μπορεῖ νὰ χαραχθεῖ αὐτὴ πέρα ἀπὸ αὐτὰ ὥστε νὰ περιλαμβάνει, ὅταν προσδιορίζεται γιὰ πρώτη φορὰ καὶ τὰ οἰκήματα ποὺ βρίσκονταν ἐκτὸς τοῦ ἄλλοτε ποτὲ σημείου τοῦ αἰγιαλοῦ ἐφ' ὅσον πρόκειται γιὰ ἰδιωτικὲς ἐκτάσεις καὶ θὰ χαράσσεται ὅταν δὲν ὑπάρχει προηγουμένη χάραξη καὶ προσδιορισμὸς τοῦ αἰγιαλοῦ πάνω στὴ γραμμὴ τοῦ μονίμου καὶ διαρκοῦς ἔργου ποὺ παρακωλύει τὴν ἀνάβαση τοῦ χειμερίου κύματος, δοθέντος ὅτι ἡ Ἐπιτροπὴ ὀφείλει νὰ καθορίση τὸν αἰγιαλὸ λαμβάνοντας ὑπόψη τὴν ὑφισταμένη πραγματικὴ κατάσταση κατὰ τὸν χρόνο καθορισμοῦ τοῦ αἰγιαλοῦ.
7. Τὸ γεγονὸς ὅτι ὁ καθορισμὸς τοῦ αἰγιαλοῦ ἐνεργεῖται γιὰ πρώτη φορά .
8. Τὶς διατάξεις τοῦ Α.Ν. 263/1968 «περὶ τροποποιήσεως καὶ συμπληρώσεως τῶν διατάξεων περὶ δημοσίων κτημάτων», ἀποφασίζει :

Καθορίζει ἐπὶ τοῦ ἀνωτέρω διαγράμματος :

α) Μὲ συνεχόμενη κόκκινη γραμμὴ τὴν οριογραμμὴ τοῦ αἰγιαλοῦ

β) Μὲ συνεχόμενη κίτρινη γραμμὴ τὴν οριογραμμὴ τῆς παραλίας καὶ

γ) Μὲ συνεχόμενη μπλὲ γραμμὴ τὴν οριογραμμὴ τοῦ παλαιοῦ αἰγιαλοῦ.

Ἐξαιροῦνται ἀπὸ τὴν λωρίδα τῆς παραλίας τὰ κτίσματα ποὺ ὑπάρχουν σ' αὐτὴν ἢ τμήματα κτισμάτων σύμφωνα μὲ τὸ ἄρθρο 5 παρ. 1 τοῦ Α.Ν. 2344/1940 καὶ τὴ γνωμοδότηση τοῦ Ν.Σ.Κ. 630/1964.

Ἡ Ἐπιτροπὴ

Ὁ Πρόεδρος
ΣΠ. ΓΚΟΒΟΣΔΗΣ

Τὰ Μέλη
ΑΝ. ΧΡΥΣΑΝΘΙΔΗΣ
ΕΜΜ. ΦΑΡΟΥΠΟΣ

ΤΟΠΟΓΡΑΦΙΚΟΝ ΔΙΑΓΡΑΜΜΑ
ΠΕΡΙΟΧΗΣ ΚΙΟΥΤΣΟΥΚ ΟΡΜΑΝ
ΝΟΜΟΥ ΚΑΒΑΛΛΑΣ ΑΡΜΟΔΙΟΤΗΤΟΣ
ΟΙΚΟΝΟΜΙΚΗΣ ΕΦΟΡΙΑΣ ΚΑΒΑΛΛΑΣ
ΠΡΟΣ ΚΑΘΟΡΙΣΜΟΝ ΟΡΙΩΝ ΑΙΓΙΑΛΟΥ
ΚΑΙ ΠΑΡΑΛΙΑΣ

ΚΛΙΜΑΞ 1:500

ΥΠΟΜΝΗΜΑ

Οριογραμμή αιγιαλού

ΕΝ ΑΘΗΝΑΙΣ ΤΗ 1974

Ο ΠΡΟΪΣΤΑΜΕΝΟΣ

ΓΡΗΓ. Ι. ΞΗΡΟΓΙΑΝΝΗΣ
ΝΟΜΟΜΗΧΑΝΙΚΟΣ ΕΔΧΟΥ
ΥΠΟΥΡΓΕΙΟΥ ΟΙΚΟΝΟΜΙΚΩΝ

ΕΘΕΩΡΗΘΗ ΕΝ ΑΘΗΝΑΙΣ ΤΗ 74 Ο ΠΡΟΪΣΤΑΜΕΝΟΣ	ΟΙ ΣΥΝΤΑΞΑΝΤΕΣ		Ο ΣΧΕΔΙΑΣΑΣ
	Νικ. Νούσιος Τοπ., Μηχ. κός	Ευθ. Τσιραρίδα Βοηθός Τοπογράφος	Παρ. Γυφτόπουλος Σχεδιαστής

Συνοδεύει την από 26 Απριλίου 1977 Σύσκεψιν καθορισμού ορίων αιγιαλού και παραλίας
Εν Καβάλα τη 26-4-1977
Η ΕΠΙΤΡΟΠΗ

Ο ΠΡΟΕΔΡΟΣ

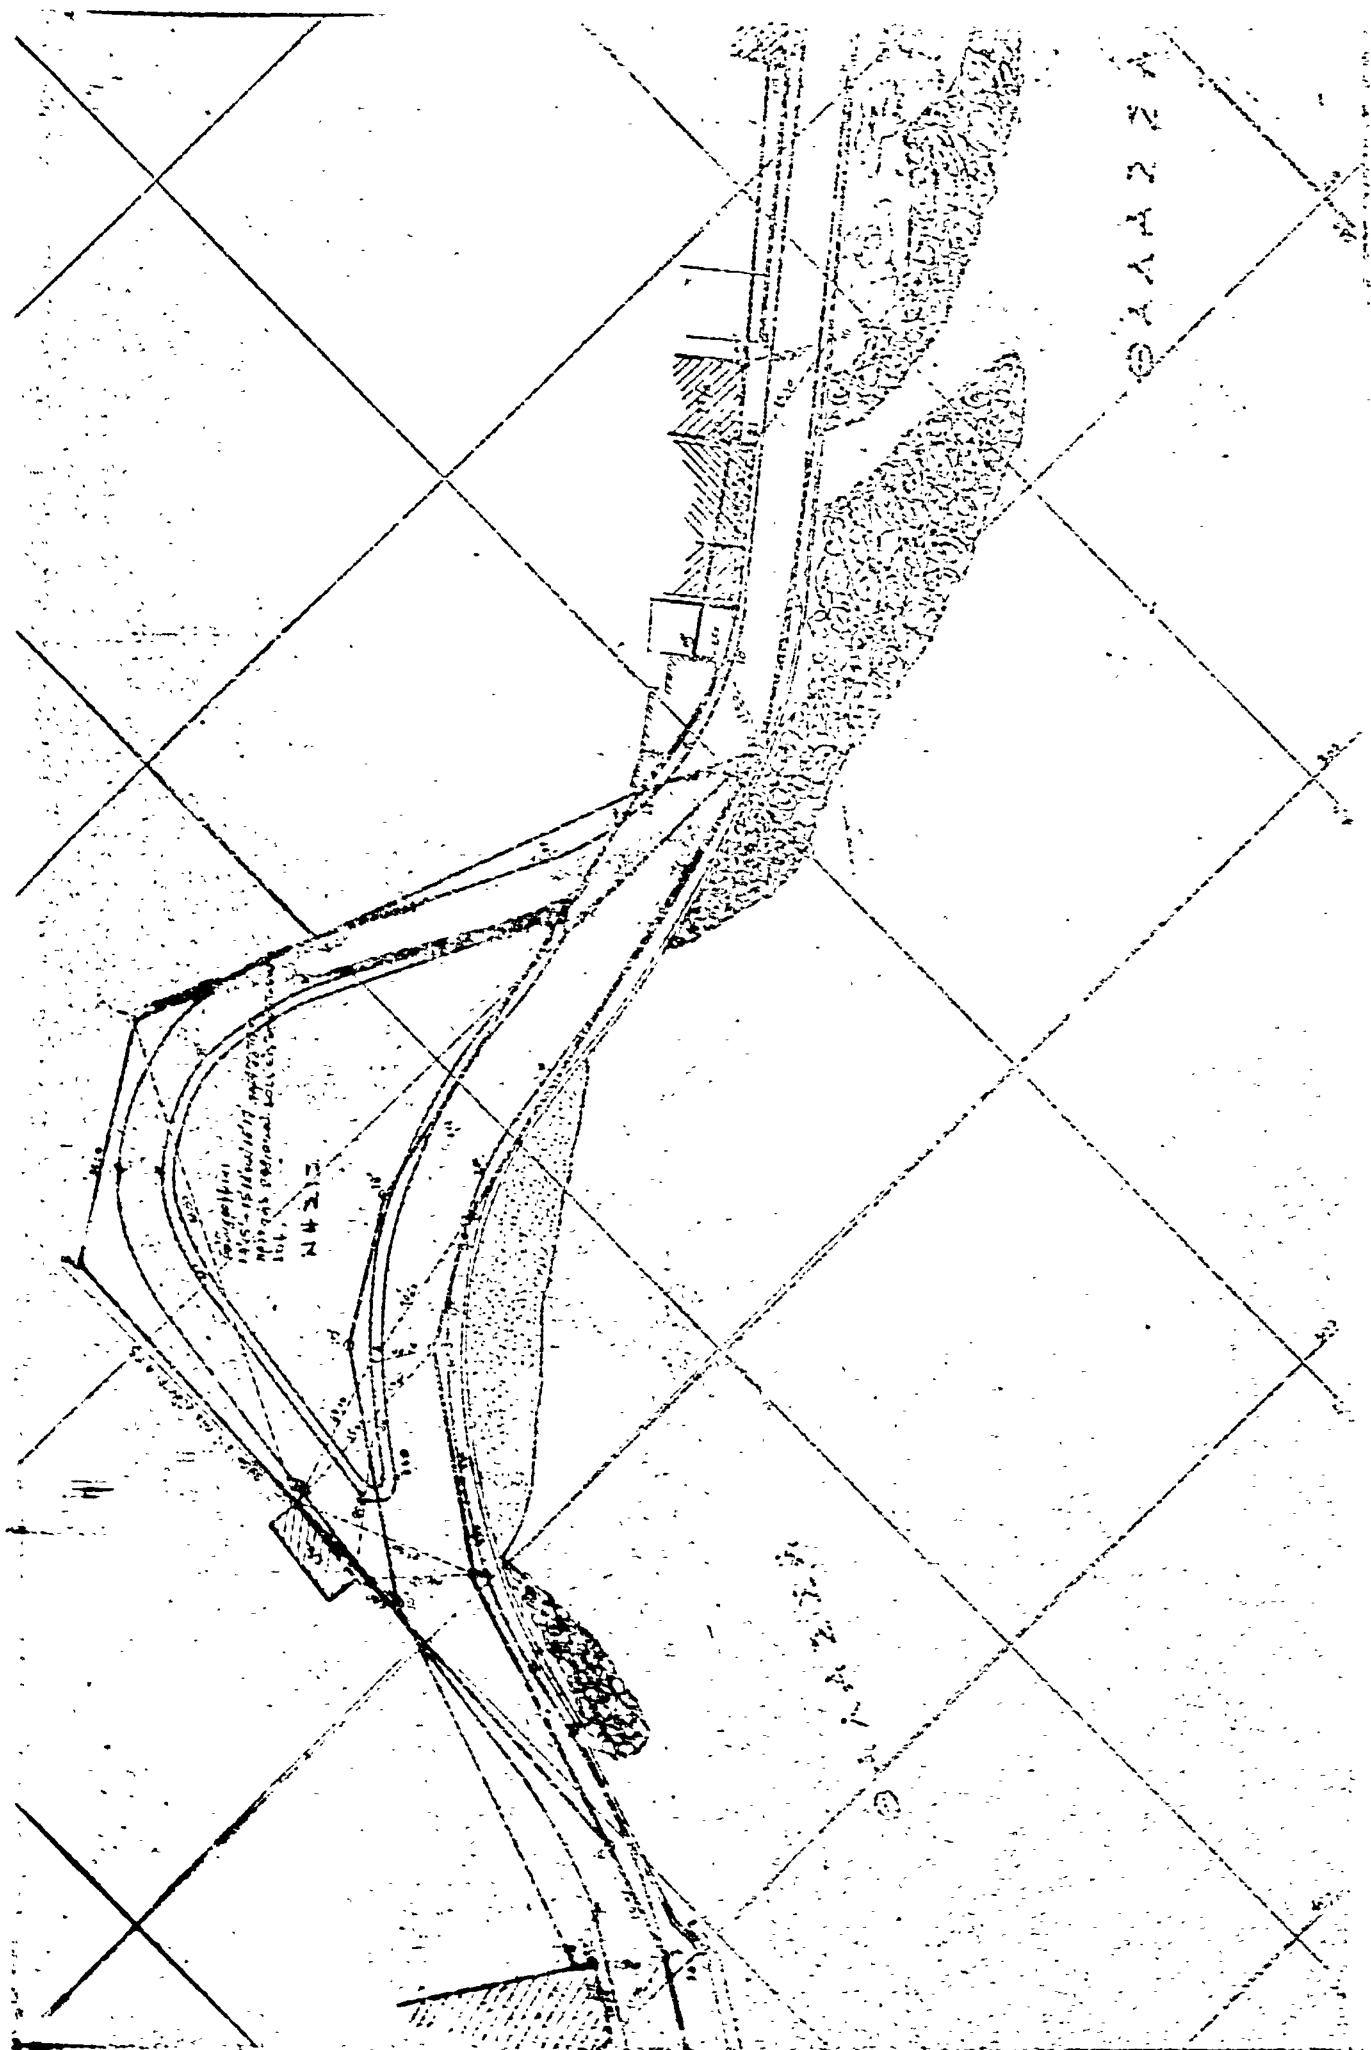
ΣΠΥΡΙΔΩΝ ΠΟΛΟΣΖΑΝΗΣ
ΠΟΛΙΤ. ΕΦΟΡΟΣ ΚΤΗ/3

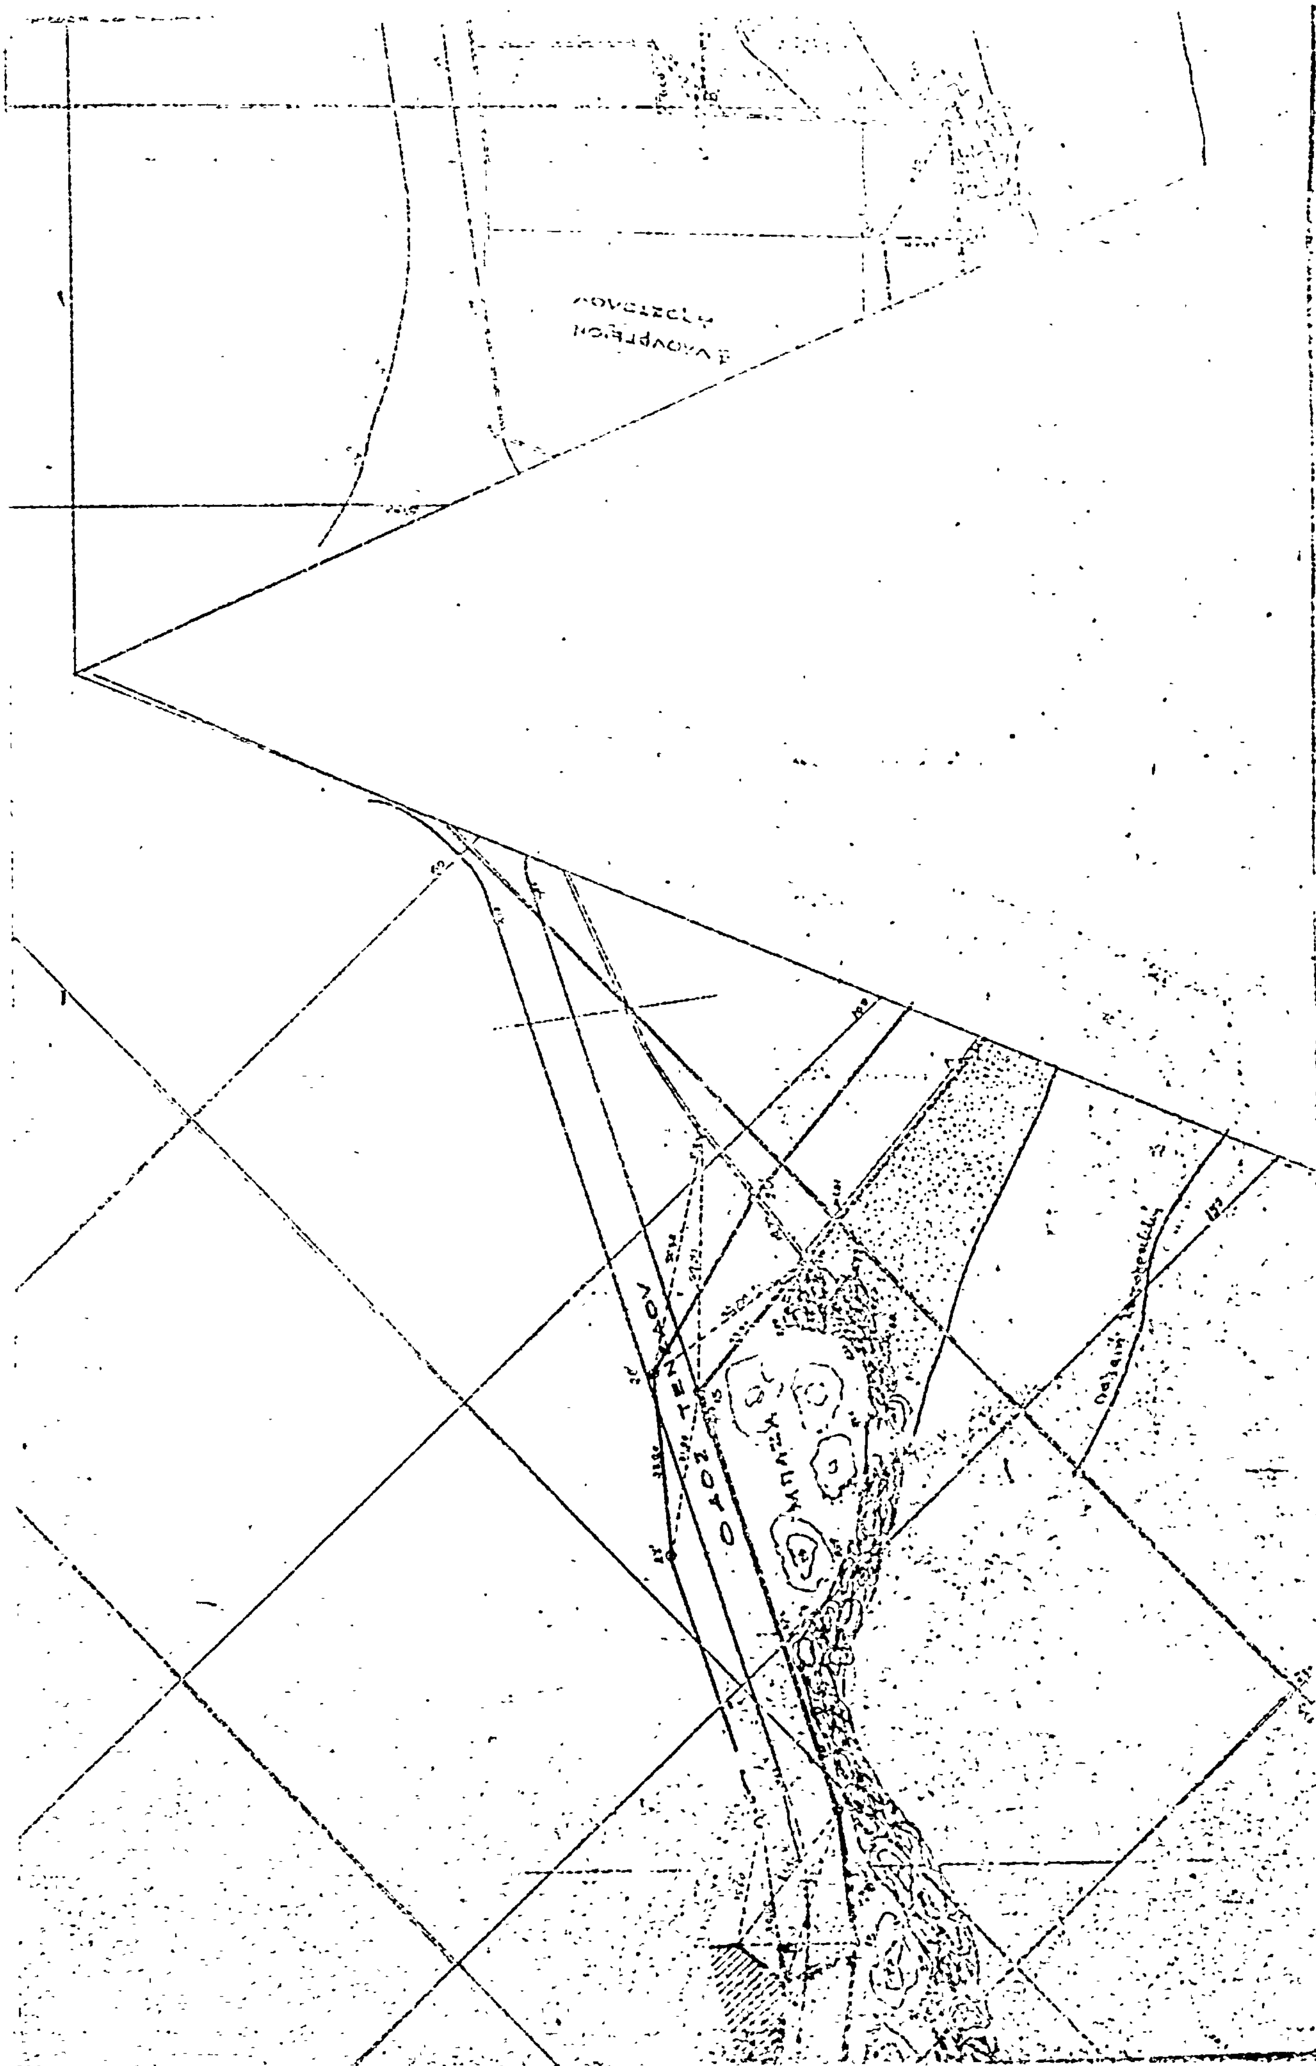
ΤΑ ΜΕΛΗ

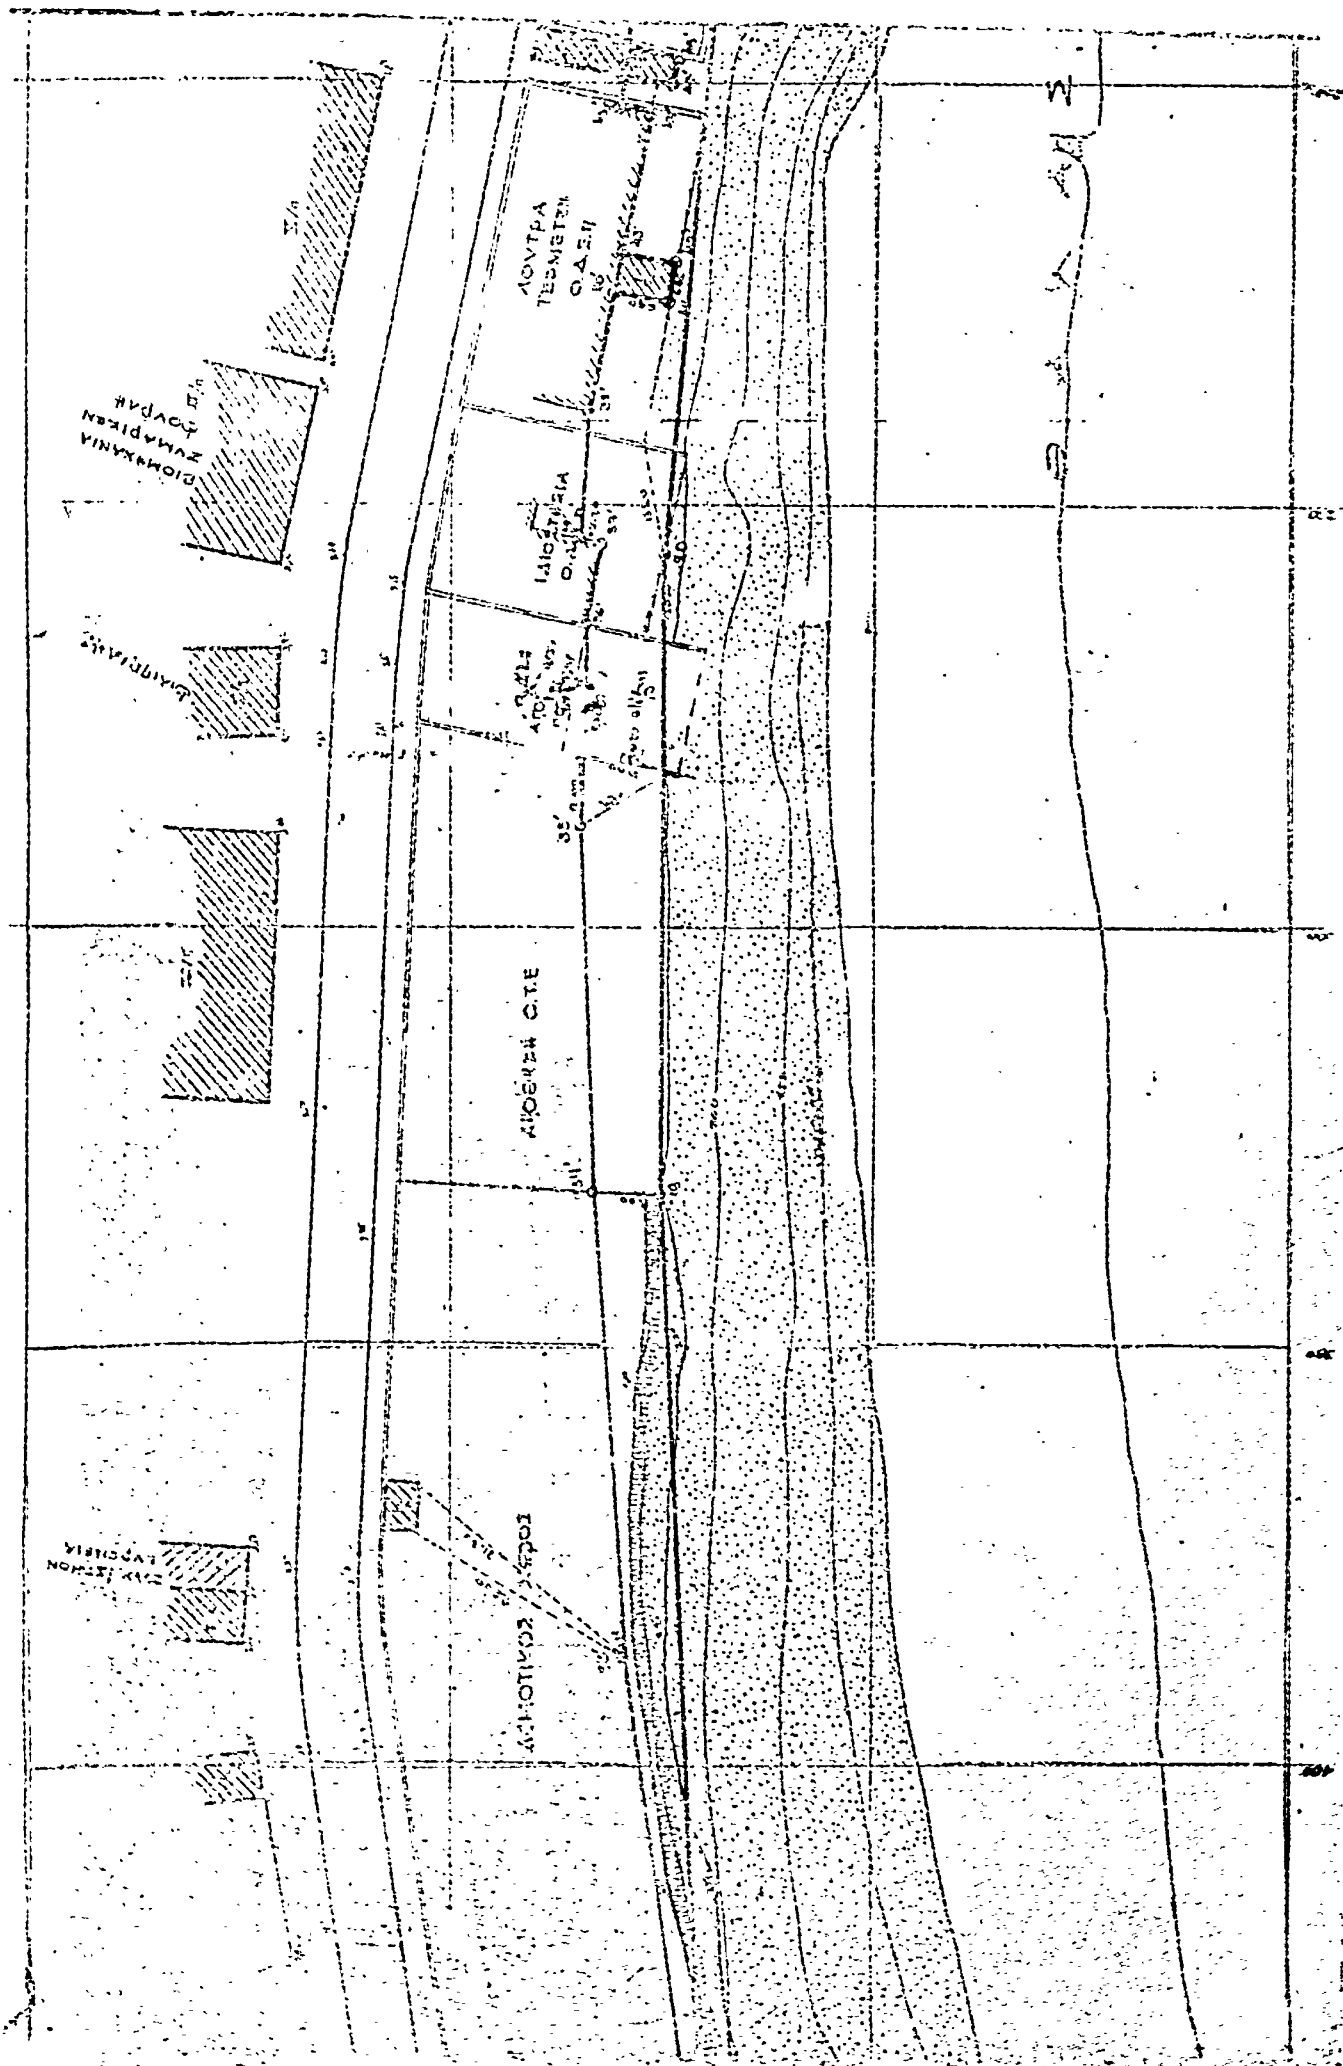
Α. ΧΡΥΣΑΝΘΟΣ

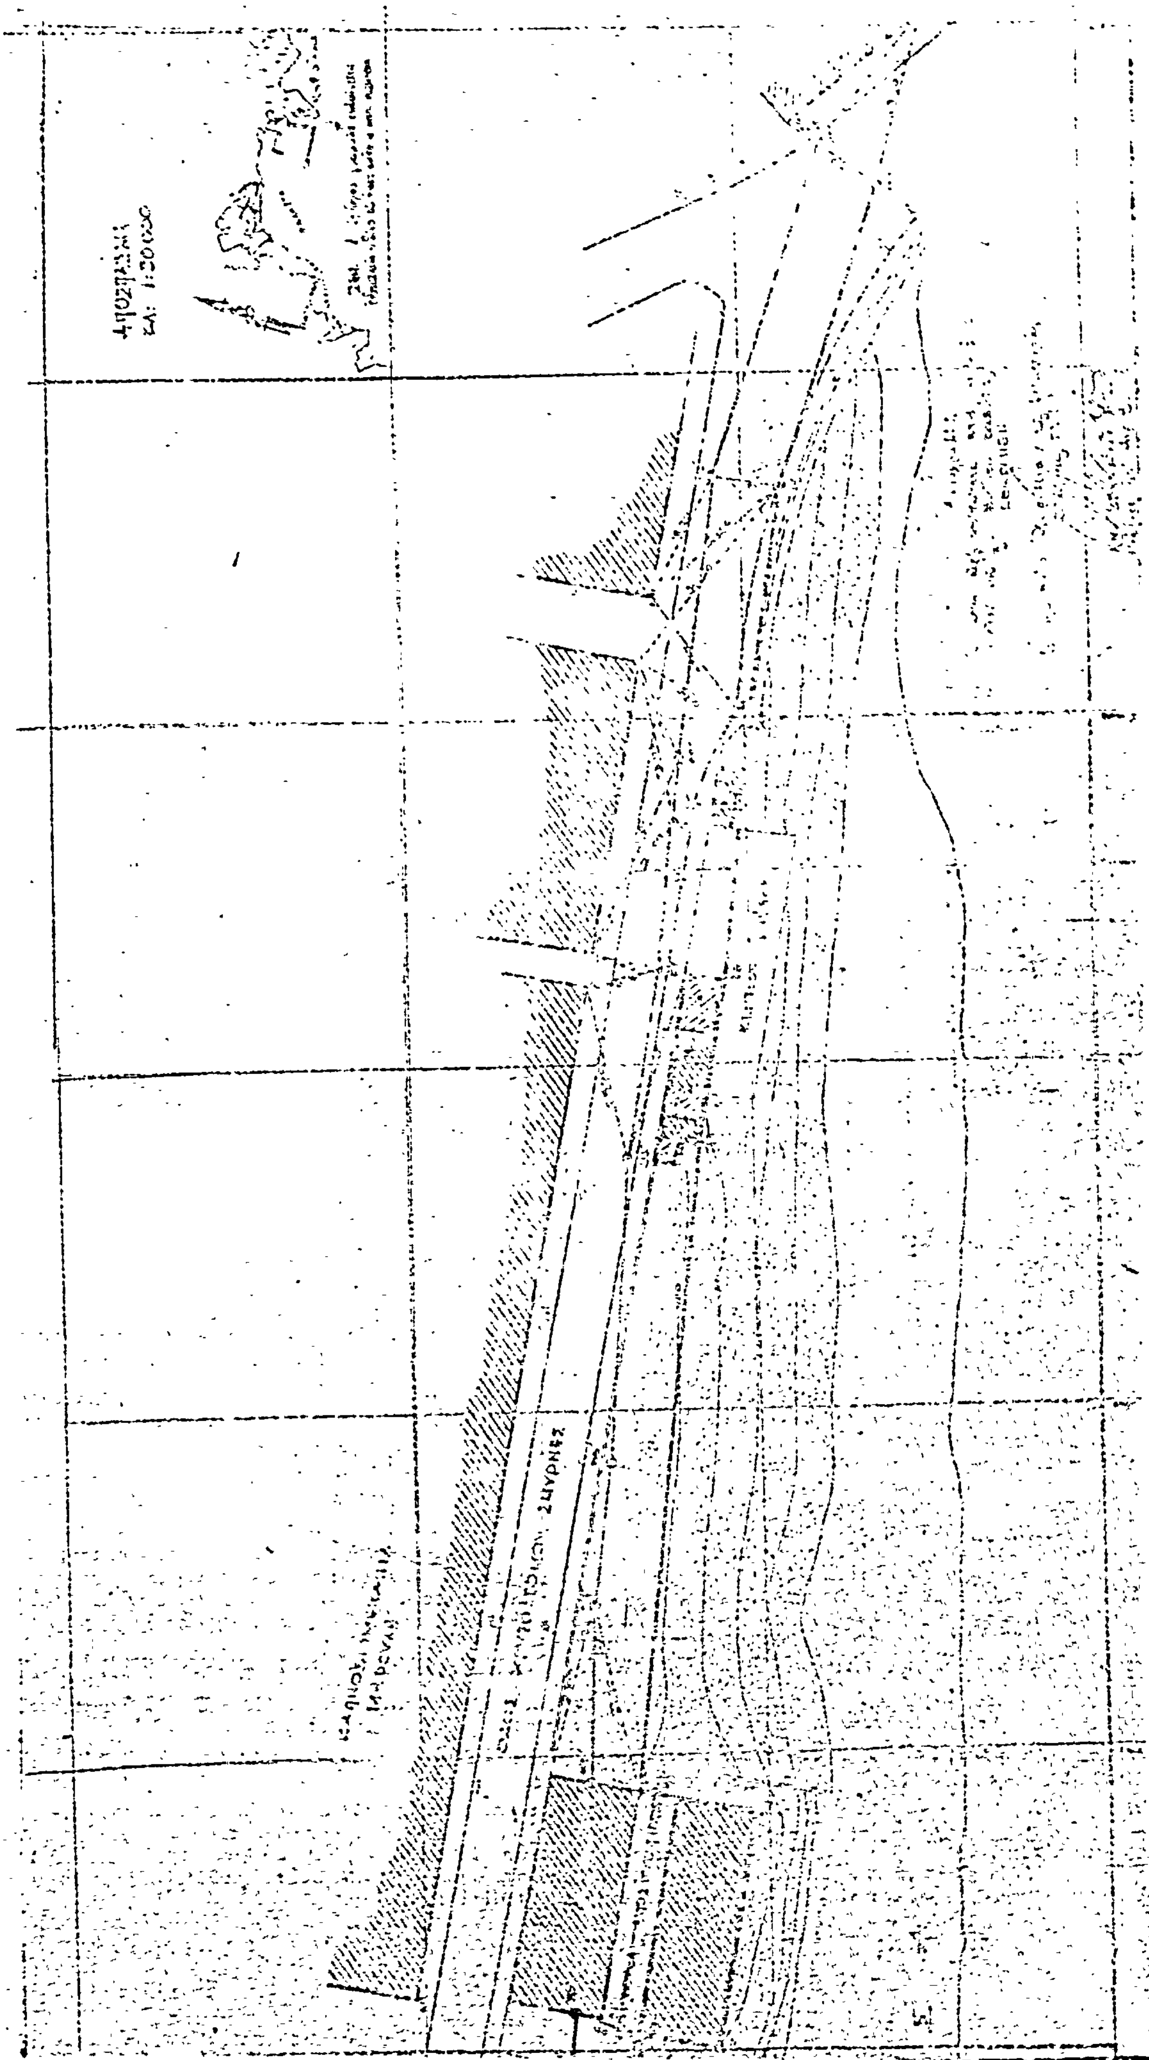
ΙΧΘΥΟΣΚΑΛΑ

ΘΑΛΑΣΣΑ


ΘΑΛΑΣΣΑ
ΘΑΛΑΣΣΑ






ΑΠΟΣΠΑΣΜΑ
ΚΛ: 1:20.000
ΖΜΥΡΝΕΣ

Η ΥΠΗΡΕΣΙΑ ΤΟΥ ΕΘΝΙΚΟΥ ΤΥΠΟΓΡΑΦΕΙΟΥ

ΓΝΩΣΤΟΠΟΙΕΙ ΟΤΙ:

Ἡ ἐτησία συνδρομὴ τῆς Ἐφημερίδος τῆς Κυβερνήσεως, ἡ τιμὴ τῶν τμηματικῶς πωλουμένων φύλλων αὐτῆς καὶ τὰ τέλη δημοσιεύσεως ἐν τῇ Ἐφημερίδι τῆς Κυβερνήσεως, καθωρίσθησαν ἀπὸ 1ης Ἰανουαρίου 1974 ὡς κάτωθι:

Α'. ΕΤΗΣΙΑΙ ΣΥΝΔΡΟΜΑΙ

1. Διὰ τὸ Τεῦχος Α'	Δραχ.	600
2. » » » Β'	»	700
3. » » » Γ'	»	500
4. » » » Δ'	»	1.000
5. » » » Νομικῶν Προσώπων Δ. Δ.	»	500
6. » » » Παράρτημα	»	300
7. » » » Ἀνωνύμων Ἑταιρειῶν κ.λ.π.	»	3.000
8. » » Δελτίον Ἐμπορικῆς καὶ Βιομηχανικῆς Ἰδιοκτησίας	»	200
9. Δι' ἅπαντα τὰ τεύχη, καὶ τὸ Δελτίον Ἐμπ. καὶ Βιομ. Ἰδιοκτησίας	»	6.000

Οἱ Δῆμοι καὶ αἱ Κοινότητες τοῦ Κράτους καταβάλλουσι τὸ ἥμισυ τῶν ἀνωτέρω συνδρομῶν.

Ὑπὲρ τοῦ Ταμείου Ἀλληλοβοηθείας Προσωπικοῦ τοῦ Ἐθνικοῦ Τυπογραφείου (ΤΑΠΕΤ) ἀναλογοῦν τὰ ἑξῆς ποσά:

1. Διὰ τὸ Τεῦχος Α'	Δραχ.	30
2. » » » Β'	»	35
3. » » » Γ'	»	25
4. » » » Δ'	»	50
5. » » » Νομικῶν Προσώπων Δημοσίου Δικαίου	»	25
6. » » » Παράρτημα	»	15
7. » » » Ἀνωνύμων Ἑταιρειῶν κ.λ.π.	»	150
8. » » Δελτίον Ἐμπ. καὶ Βιομ. Ἰδιοκτησίας	»	10
9. Δι' ἅπαντα τὰ τεύχη	»	300

Β'. ΤΙΜΗ ΦΥΛΛΩΝ

Ἕκαστον φύλλον, μέχρις 8 σελίδων, τιμᾶται δραχ. 3, ἀπὸ 9 ἕως 40 σελ. δραχ. 8, ἀπὸ 41 ἕως 80 σελ. δραχ. 15, ἀπὸ 81 σελ. καὶ ἄνω ἡ τιμὴ πωλήσεως ἑκάστου φύλλου προσαυξάνεται κατὰ δραχ. 15 ἀνὰ 80 σελίδας.

Γ'. ΤΕΛΗ ΔΗΜΟΣΙΕΥΣΕΩΝ

Ι Εἰς τὸ τεῦχος Ἀνωνύμων Ἑταιρειῶν καὶ Ἑταιρειῶν Περιωρισμένης Εὐθύνης:

Α'. Δημοσιεύματα Ἀνωνύμων Ἑταιρειῶν

1. Τῶν δικαστικῶν πράξεων	Δραχ.	400
2. Τῶν καταστατικῶν Ἀνωνύμων Ἑταιρειῶν	»	10.000
3. Τῶν τροποποιήσεων τῶν καταστατικῶν τῶν Ἀνωνύμων Ἑταιρειῶν	»	2.000
4. Τῶν ἀνακοινώσεων καὶ προσκλήσεων εἰς γενικὰς συνελεύσεις, τῶν κατὰ τὸ ἄρθρον 32 τοῦ Ν. 3221/24 γνωστοποιήσεων, τῶν ἀνακοινώσεων τῶν προβλεπομένων ὑπὸ τοῦ ἄρθρου 59 παρ. 3 τοῦ Ν.Δ. 400/70 περὶ Ἀλλοδαπῶν Ἀσφαλιστικῶν Ἑταιρειῶν, ὡς καὶ τῶν ἀποφάσεων τοῦ Διοικητικοῦ Συμβουλίου τοῦ ΕΛΤΑ τῶν ἀφορωσῶν εἰς προσωρινὰς διατάξεις	»	1.000
5. Τῶν ἀνακοινώσεων τῶν ὑπὸ διάλυσιν Ἀνωνύμων Ἑταιρειῶν, κατὰ τὸ Β.Δ. 20/5/1939	»	200
6. Τῶν ἰσολογισμῶν τῶν Ἀνων. Ἑταιρειῶν	»	4.000
7. Τῶν συνοπτικῶν μηνιαίων καταστάσεων τῶν Τραπεζικῶν Ἑταιρειῶν	»	1.000
8. Τῶν ἀποφάσεων περὶ ἐγκρίσεως τιμολογίων τῶν Ἀσφαλιστικῶν Ἑταιρειῶν	»	600
9. Τῶν ὑπουργικῶν ἀποφάσεων περὶ παροχῆς ἀδείας ἐπεκτάσεως τῶν ἐργασιῶν Ἀσφαλιστικῶν Ἑταιρειῶν, τῶν ἐκθέσεων περιουσιακῶν στοιχείων Ἀνων. Ἑταιρειῶν ἐν γένει, ὡς καὶ τῶν ἀποφάσεων τοῦ Δ.Σ τοῦ ΕΛΤΑ δι' ὧν ἐγκρίνονται καὶ δημοσιεύονται οἱ κανονισμοὶ αὐτοῦ	»	4.000
10. Τῶν ἀποφάσεων περὶ παροχῆς πληρεξουσιότητος πρὸς ἀντιπροσώπευσιν ἐν Ἑλλάδι ἀλλοδαπῶν Ἑταιρειῶν, ὡς καὶ τῶν ἀποφάσεων περὶ μεταβιβάσεως τοῦ χαρτοφυλακίου Ἀσφαλιστικῶν Ἑταιρειῶν κατὰ τὸ ἄρθρον 59 παρ. 1 τοῦ Ν.Δ. 400/70	»	2.000
11. Τῶν ἀποφάσεων περὶ συγχωνεύσεως Ἀνωνύμων Ἑταιρειῶν	»	10.000
12. Τῶν ἀποφάσεων τῆς Ἐπιτροπῆς τοῦ Χρηματιστηρίου περὶ εἰσαγωγῆς χρεωγράφων εἰς τὸ Χρηματιστήριον πρὸς διαπραγμάτευσιν, συμφώνως πρὸς τὰς διατάξεις τοῦ ἄρθρου 2 παρ. 3 Α.Ν. 148/67	»	1.000
13. Τῶν ἀποφάσεων τῆς Ἐπιτροπῆς κεφαλαιαγορᾶς περὶ διαγραφῆς χρεωγράφων ἐκ τοῦ Χρηματιστηρίου, συμφώνως πρὸς τὰς διατάξεις τοῦ ἄρθρου 2 παρ. 4 Α.Ν.148/1967	»	1.000

Β'. Δημοσιεύματα Ἑταιρ. Περιωρισμένης Εὐθύνης

1. Τῶν καταστατικῶν	Δραχ.	1.000
2. Τῶν τροποποιήσεων τῶν καταστατικῶν	»	400
3. Τῶν ἀνακοινώσεων καὶ προσκλήσεων	»	200
4. Τῶν ἰσολογισμῶν	»	1.000
5. Τῶν ἐκθέσεων ἐκτιμήσεως περιουσιακῶν στοιχείων	»	1.000

Γ'. Δημοσιεύματα Ἀλληλασφαλιστικῶν Συνεταιρισμῶν - Ἀλληλασφαλιστικῶν Ταμείων καὶ Φιλανθρωπικῶν Σωματείων

1. Τῶν ὑπουργικῶν ἀποφάσεων περὶ χορηγήσεως ἀδείας λειτουργίας Ἀλληλασφαλιστικῶν Συνεταιρισμῶν - Ἀλληλασφαλιστικῶν Ταμείων	»	1.000
2. Τῶν Ἰσολογισμῶν τῶν ὡς ἄνω Συνεταιρισμῶν, Ταμείων καὶ Σωματείων	»	1.000

ΙΙ Εἰς τὸ τεῦχος Τέταρτον, τῶν δικαστικῶν πράξεων, προσκλήσεων καὶ λοιπῶν δημοσιεύσεων	»	400

Τὸ ὑπὲρ τοῦ Ταμείου Ἀλληλοβοηθείας Προσωπικοῦ Ἐθνικοῦ Τυπογραφείου (ΤΑΠΕΤ) καταβληθὲν ποσοστὸν ἐπὶ τῶν τελῶν δημοσιεύσεων ἐν τῷ τεύχει Ἀνωνύμων Ἑταιρειῶν καὶ Ἑταιρειῶν Περιωρισμένης Εὐθύνης ἐν γένει ὡρίσθη εἰς 5%.

Δ'. ΚΑΤΑΒΟΛΗ ΣΥΝΔΡΟΜΩΝ - ΤΕΛΩΝ ΔΗΜΟΣΙΕΥΜΑΤΩΝ ΚΑΙ ΠΟΣΟΣΤΩΝ Τ.Α.Π.Ε.Τ.

1. Αἱ συνδρομαὶ τοῦ ἐσωτερικοῦ καὶ τὰ τέλη δημοσιεύσεων προκαταβάλλονται εἰς τὰ Δημόσια Ταμεῖα ἔναντι ἀποδεικτικοῦ εἰσπράξεως, ὅπερ, μερίμνῃ τοῦ ἐνδιαφερομένου, ἀποστέλλεται εἰς τὴν Ὑπηρεσίαν τοῦ Ἐθνικοῦ Τυπογραφείου.

2. Αἱ συνδρομαὶ τοῦ ἐξωτερικοῦ δύνανται ν' ἀποστέλλωνται καὶ εἰς ἀνάλογον συνάλλαγμα δι' ἐπιταγῆς ἐπ' ὀνόματι τοῦ Διευθυντοῦ Διοικητικῶν καὶ Οἰκονομικῶν Ὑποθέσεων τοῦ Ἐθνικοῦ Τυπογραφείου.

3. Ἡ καταβολὴ τοῦ ὑπὲρ τοῦ Τ.Α.Π.Ε.Τ. ποσοστοῦ ἐπὶ τῶν ἀνωτέρω συνδρομῶν καὶ τελῶν δημοσιεύσεων ἐνεργεῖται ἐν Ἀθήναις μὲν εἰς τὸ Ταμεῖον τοῦ ΤΑΠΕΤ (Κατάστημα Ἐθνικοῦ Τυπογραφείου), ἐν ταῖς λοιπαῖς δὲ πόλεσι τοῦ Κράτους εἰς τὰ Δημόσια Ταμεῖα, ὅπερ ἀποδίδεται εἰς τὸ ΤΑΠΕΤ, συμφώνως πρὸς τὰ ὁριζόμενα διὰ τῶν ὑπ' ἀριθ. 192378/3639 τοῦ ἔτους 1947 (RONEO 185) καὶ 178048/5321/31.7.65 (RONEO 139) ἐγκυκλίων διαταγῶν τοῦ Γενικοῦ Λογιστηρίου τοῦ Κράτους. Ἐπὶ συνδρομῶν ἐξωτερικοῦ ἀποστελλομένων δι' ἐπιταγῶν, συναποστέλλεται διὰ τῶν ἐπιταγῶν καὶ τὸ ὑπὲρ τοῦ ΤΑΠΕΤ ποσοστόν.

Ὁ Γενικὸς Διευθυντής
ΣΕΡΑΦΕΙΜ ΤΡΙΑΝΤΑΦΥΛΛΟΥ

ΕΚ ΤΟΥ ΕΘΝΙΚΟΥ ΤΥΠΟΓΡΑΦΕΙΟΥ